



ΕΦΗΜΕΡΙΣ ΤΗΣ ΚΥΒΕΡΝΗΣΕΩΣ

ΤΗΣ ΕΛΛΗΝΙΚΗΣ ΔΗΜΟΚΡΑΤΙΑΣ

ΤΕΥΧΟΣ ΤΕΤΑΡΤΟ **Αρ. Φύλλου 1173**

29 Δεκεμβρίου 1995

ΠΕΡΙΕΧΟΜΕΝΑ

ΑΝΑΔΑΣΩΣΕΙΣ

ΑΠΟΦΑΣΕΙΣ

Αριθ. Ζα/3920 (1)

Κήρυξη ως αναδασωτέας έκτασης 0.550 στρεμ. στη θέση Τρικοκιές περιφέρειας Κοινότητας Μοίρας του Νομού Αχαΐας.

Ο ΠΕΡΙΦΕΡΕΙΑΚΟΣ ΔΙΕΥΘΥΝΤΗΣ
Ν. ΑΧΑΪΑΣ

Έχοντας υπόψη:

1. Το άρθρο 117 παρ. 3 του Συντάγματος της Χώρας.

2. Τις διατάξεις του Ν. 3200/55 περί διοικητικής αποκέντρωσης, όπως τροποποιήθηκε και συμπληρώθηκε μεταγενέστερα με το Ν.Δ. 532/70.

3. Τις διατάξεις του Ν. 998/79 «περί προστασίας των δασών και των δασικών εν γένει εκτάσεων της Χώρας» και συγκεκριμένα:

α) του άρθρου 41 παρ. 1,

β) του άρθρου 38 παρ. 1.

γ) Του άρθρου 70 παρ. 3 Ν. 998/79, όπως συμπληρώθηκε με το Ν. 2040/1992.

4. Τις διαταγές του Υπουργείου Γεωργίας:

α) 160417/1180/8.7.80,

β) 182447/3049/24.9.80.

5. Τις διατάξεις του Ν. 2218/1994 «περί Νομαρχιακής Αυτοδιοίκησης, όπως συμπληρώθηκε με το Νόμο 2240/1994 και τις όμοιες του άρθρου 12 Ν. 2307/1995.

6. Τις αριθμ. 8433/9.11.1995 και Ζα/3735/20.11.1995 προτάσεις του Δασαρχείου και της Δ/νσης Δασών αντίστοιχα «περί κηρύξεως αναδασωτέας της αναφερομένης στο θέμα εκτάσεως», αποφασίζουμε:

Κηρύσσουμε αναδασωτέα, με σκοπό την αποκατάσταση, με φυσική αναγέννηση, της δασικής βλάστησης, που καταστράφηκε από παράνομη κατάληψη που έγινε από τους Χρήστο Ιωαν. Σουβαλιώτη και Αντωνία συζ. Χρήστου Σουβαλιώτη κάτοικοι Μιντιλογλίου και διαπιστώθηκε στις 20.10.1995 τη δημόσια δασική έκταση εμβαδού πεντακοσίων πενήντα τετραγωνικών μέτρων (0,550 στρεμμάτων) που βρίσκεται στη θέση «Τρικοκιές» περιφέρειας Κοιν/τας Μοίρας και προσδιορίζεται από τα στοιχεία ΑΒΓΔΑ όπως φαίνονται στο συνημμένο διάγραμμα, το οποίο αποτελεί αναπόσπαστο μέρος της απόφασης αυτής και έχει όρια:

Ανατολικά: Με ομοίας φύσεως δημόσια δασική έκταση (χορτολιβαδική στην αλπική ζώνη του Παναχαϊκού).

Δυτικά: Με ομοίας φύσεως δημόσια δασική έκταση (χορτολιβαδική στην αλπική ζώνη του Παναχαϊκού).

Βόρεια: Με ομοίας φύσεως δημόσια δασική έκταση (χορτολιβαδική στην αλπική ζώνη του Παναχαϊκού).

Νότια: Με ομοίας φύσεως δημόσια δασική έκταση (χορτολιβαδική στην αλπική ζώνη του Παναχαϊκού).

Η απόφαση αυτή να δημοσιευθεί στην Εφημερίδα της Κυβερνήσεως.

Πάτρα, 23 Νοεμβρίου 1995

Ο Περιφερειακός Διευθυντής
ΒΑΣ. ΜΑΝΩΛΟΠΟΥΛΟΣ

ΑΠΟΣΠΑΣΜΑ ΧΑΡΤΗ
Περιφέρειας Κοινότητας: Μοίρα
Κλίμακα: 1:50.000
■ οριογραμμή έκτασης που καταλήφθηκε



Πάτρα 9 Νοεμβρίου 1995 Ε.Π.Δ.

Ο Συντάκτης

Βασ. Φασου[illegible]
Δασοπόνος




Ο Δασάρχης

Δημ. Δρόσος
Δασολόγος

Ανήκει στην με αριθ. 2α/5920/95 απόφ. Περ. Δ/σης

ΤΟΠΟΓΡΑΦΙΚΟ ΔΙΑΓΡΑΜΜΑ

Δημόσιας δασικής έκτασης από χορτολιβαδική βλάστηση σε υπαλπική ζώνη του Παναχαϊκού, που καταλήφθηκε παράνομα από τους 1) Χρήστο Ιωάννου Σουβαλιώτη ή 2) Αντωνία σύζ. Χρήστου Σουβαλιώτη, στη δασική θέση «Γριμουιές» Περιφέρειας Κοινότητας Μοίρα και κηρύσσεται αναδασωτέα.
Κλίμακα: 1:500
Καταληφθείσα έκταση: (ΑΒΓΔΑ)
Εμβαδόν = 0,550 στρέμ.

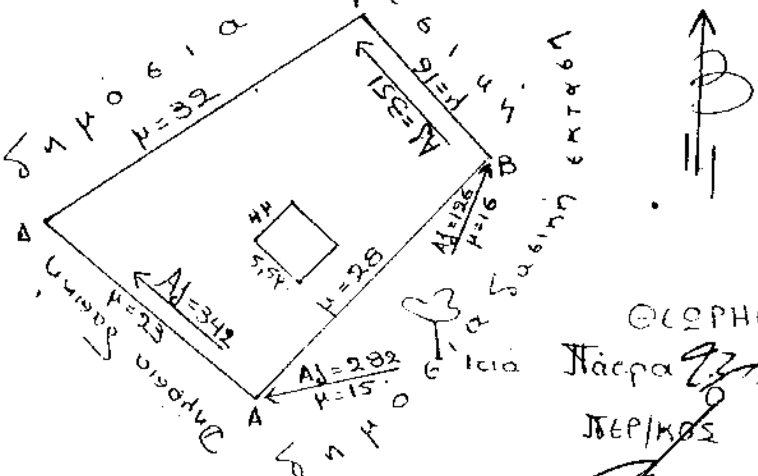

ΘΕΩΡΗΘΗΚΕ
Πάτρα 22/11 1995
ΠΕΡ/ΚΟΣ Δ/ΝΤΗΣ

ΒΑΣ. ΜΑΝΩΛΟΠΟΥΛΟΣ

ΠΟΛΕΟΔΟΜΙΑ

ΑΠΟΦΑΣΕΙΣ

Αριθ. 34547 (2)

Έγκριση πραγματοποίησης μεταφοράς συντελεστή δόμησης σε ακίνητο που βρίσκεται εντός του εγκεκριμένου σχεδίου του Δήμου Ν. Ηρακλείου (Ν. Αττικής) επί των οδών Ναρκίσσων αρ. 21 και Ελπίδος, ΟΤ 44.

Ο ΥΠΟΥΡΓΟΣ ΠΕΡΙΒΑΛΛΟΝΤΟΣ, ΧΩΡΟΤΑΞΙΑΣ ΚΑΙ ΔΗΜ. ΕΡΓΩΝ

Έχοντας υπόψη:

1. Τις διατάξεις του Ν. 2300/1995 «Μεταφορά συντελεστή δόμησης και άλλες διατάξεις» (Α' 69) και ειδικότερα τα άρθρα 2, 4, 5, 15, 16, 17, 18 και 21 (παρ. 6 και 7).

2. Τις διατάξεις της παρ. 1 (εδ. ιδ') του άρθρου 23 του Ν. 1558/1985 «Κυβέρνηση και Κυβερνητικά Όργανα» (Α' 137).

3. Τις από 3.9.93 (αρ. πρωτ. 27163/93) από 27.8.1993 (αρ. πρωτ. 34371/93) από 16.6.1995 (αρ. πρωτ. 34547/1995), αιτήσεις της Ζωής Μαγκισοπούλου - Κουτσονικολή.

4. Την 319/10.8.1995 σύμφωνη γνωμοδότηση του Κεντρικού Συμβουλίου Χωροταξίας Οικισμού και Περιβάλλοντος, αποφασίζουμε:

Άρθρο 1

1. Εγκρίνεται η πραγματοποίηση, μέρους της μεταφοράς συντελεστή δόμησης που εγκρίθηκε με το από 26-1/28.2.1991, Π. Δ/γμα (Δ' 86) από το βαρυνόμενο ακίνητο το οποίο βρίσκεται εντός του εγκεκριμένου σχεδίου του Δήμου Καλλιθέας (Ν. Αττικής) επί των οδών Λασκαρίδου αρ. 44 και Αγίων Πάντρων, σε ωφελούμενο ακίνητο που βρίσκεται εντός του εγκεκριμένου σχεδίου του Δήμου Ν. Ηρακλείου (Ν. Αττικής) επί των οδών Ναρκίσσων αρ. 21 και Ελπίδος, ΟΤ 44.

2. Τα ειδικότερα στοιχεία του βαρυνομένου ακινήτου, που βρίσκεται στο πολεοδομικό συγκρότημα Αθηνών είναι τα εξής:

α) Θέση ακινήτου: οδός Λασκαρίδου αρ. 44 και Αγίων Πάντων, Δήμος Καλλιθέας (Ν. Αττικής) επί του οποίου υφίσταται κτίριο το οποίο έχει χαρακτηρισθεί ως διατηρητέο.

β) Επιφάνεια ακινήτου: 321,00 τ.μ.

γ) Συντελεστής δόμησης: 3,00

δ) Ποσοστό επιτρεπόμενης κάλυψης: 70%

ε) Αξία ανά τ.μ. γης: 92.610,00 δρχ. και συντελεστής εμπορικότητας 1,60 σύμφωνα με διατάξεις εδαφίου α της παρ. 7 του άρθρου 21 του Ν. 2300/1995.

στ. Για το βαρυνόμενο ακίνητο έχει εκδοθεί ο 5136 σχετικός ονομαστικός τίτλος δικαιώματος μεταφοράς συντελεστή δόμησης για 67,30 τ.μ. από ορόφους υπέρ της Ζωής Μαγκισοπούλου, σύζυγο Κωνσταντίνου Κουτσονικολή, στην οποία περιήλθε με μεταβίβαση από τον συγκύριο του βαρυνομένου ακινήτου και συνδικαιούχο της μεταφοράς συντελεστή δόμησης Ζαν - Μισέλ Μιλλιέξ δυνάμει της 26144/1993 απόφασης του Προϊσταμένου της αρμόδιας κεντρικής υπηρεσίας.

3. Τα ειδικότερα στοιχεία του ωφελουμένου ακινήτου το οποίο βρίσκεται στο πολεοδομικό συγκρότημα Αθηνών και του οποίου οι όροι δόμησης αναφέρονται στο τοπογραφικό διάγραμμα σε κλίμακα 1:500 που θεωρήθηκε στις 9.6.1995 από την Διεύθυνση Πολεοδομίας του Τομέα Ανατολικής Αττικής της Νομαρχίας Αθηνών είναι τα εξής:

α) Θέση ακινήτου: οδός Ναρκίσσων αρ. 21 και Ελπίδος Δήμος Ν. Ηρακλείου (Ν. Αττικής), Ο.Τ. 44, όπως αυτό φαίνεται με τα στοιχεία ΑΒΓΔΑ στο σχετικό πρωτότυπο τοπογραφικό διάγραμμα σε κλίμακα 1:500 που θεωρήθηκε από τον προϊστάμενο της Διεύθυνσης Τοπογραφικών εφαρμογών με την 34547/1995 πράξη του και που αντίτυπό του σε φωτοσμίκρυνση, δημοσιεύεται με την παρούσα απόφαση.

β) Επιφάνεια ακινήτου: 258,57 τ.μ.

γ) Συντελεστής δόμησης: 1,20.

δ) Ποσοστό επιτρεπόμενης κάλυψης οικοπέδου: 40%

ε) Μέγιστο επιτρεπόμενο ύψος: 18,00 μ. σύμφωνα με Ν. 1577/1985 (ΓΟΚ 1985).

στ) Συνολική επιτρεπόμενη επιφάνεια δόμησης: 258,57 × 1,20 = 310,28 τ.μ.

ζ) Απόσταση (Δ) 4,80 μ.

η) Χρήση: Κατοικία.

θ) Αξία ανά τ.μ. γης 35.700,00 δρχ. και συντελεστής εμπορικότητας 1,00 σύμφωνα με διατάξεις εδαφίου α της παρ. 7 του άρθρου 21 του Ν. 2300/1995.

ι) Για το ωφελούμενο αυτό ακίνητο έχει υποβληθεί πλήρης μελέτη στην αρμόδια κεντρική υπηρεσία πριν από τις 30.5.1994 και συντρέχουν οι προϋποθέσεις των παρ. 2 και 3 της ενότητας Α του άρθρου 4 του Ν. 2300/1995 σύμφωνα με το 777/95/9.6.1995 έγγραφο της Διεύθυνσης Πολεοδομίας του τομέα Ανατολικής Αθήνας της Νομαρχίας Αθηνών.

ια. Για το ωφελούμενο ακίνητο υφίσταται δικαίωμα πραγματοποίησης της παρούσης μεταφοράς συντελεστή δόμησης υπέρ της Ζωής Μαγκισοπούλου του Κωνσταντίνου συζύγου Κωνσταντίνου Κουτσονικολή σύμφωνα με το 19905/1990 συμβόλαιο της συμβολαιογράφου Αθηνών Δήμητρας Σαϊτάνη και τα 12421/1994 και 12422/1994 συμβόλαια της συμβολαιογράφου Αθηνών Ελένης Κατσαφάρου - Γιακουμάκη.

4. Τα ειδικότερα στοιχεία της πραγματοποίησης της μεταφοράς συντελεστή δόμησης είναι τα εξής:

Η συνολική δομήσιμη επιφάνεια η οποία εγκρίνεται να δομηθεί στο ωφελούμενο ακίνητο επιπλέον αυτής που επιτρέπεται σύμφωνα με τους όρους δόμησης που ισχύουν στην περιοχή είναι 66,85 τ.μ., στο Δ' όροφο και αντιστοιχεί σε 66,66 τ.μ. από ορόφους από το περιγραφόμενο στην παράγραφο 2 βαρυνόμενο ακίνητο.

5. Τα ειδικότερα στοιχεία του ωφελούμενου ακινήτου μετά την έγκριση πραγματοποίησης μεταφοράς συντελεστή δόμησης είναι τα εξής:

α) Θέση ακινήτου: οδός Ναρκίσσων αρ. 21 και Ελπίδος Δήμος Ν. Ηρακλείου (Ν. Αττικής) Ο.Τ. 44.

β) Επιφάνεια ακινήτου: 258,57 τ.μ.

γ) Συντελεστής δόμησης: 1,4582

δ) Ποσοστό επιτρεπόμενης κάλυψης οικοπέδου: 37%

ε) Μέγιστο επιτρεπόμενο ύψος: 15,00 μ.

στ) Συνολική δομήσιμη επιφάνεια: 377,06 τ.μ.

ζ) Τηρούμενη απόσταση (Δ): 4,50 μ.

η) Χρήση: Κατοικία.

θ) Θέσεις στάθμευσης απαιτούνται τρεις (3) θέσεις και εξασφαλίζονται δύο (2) στην πυλωτή και μία στον πλάγιο ακάλυπτο χώρο.

ι) Η ανέγερση του κτιρίο στο ωφελούμενο ακίνητο πρέπει να γίνει σύμφωνα με το διάγραμμα κάλυψης σε κλί-

μακα 1:100 που θεωρήθηκε από τον Προϊστάμενο της Διεύθυνσης Τοπογραφικών Εφαρμογών με την 34547/1995 πράξη του και που αντίτυπο του σε φωτοσμίκρυνση δημοσιεύεται με την παρούσα απόφαση.

6. Πριν την χορήγηση της οικοδομικής άδειας στο ωφελούμενο ακίνητο πρέπει:

α. Να προσκομισθούν στην αρμόδια περιφερειακή υπηρεσία από τους ενδιαφερομένους πιστοποιητικά από τα αρμόδια υποθηκοφυλάκεια ότι η παρούσα απόφαση σημειώθηκε στο περιθώριο των οικείων μερίδων του βαρυνομένου και του ωφελουμένου ακινήτου και βεβαίωση της αρμόδιας κεντρικής υπηρεσίας ότι ακυρώθηκε ο ονομαστικός τίτλος δικαιώματος μεταφορά συντελεστή δόμησης 5136.

β. Να διαπιστωθεί από την αρμόδια περιφερειακή υπηρεσία ότι η παρούσα απόφαση καταχωρήθηκε στο βιβλίο που τηρείται για τον Δήμο Ηρακλείου σύμφωνα με την παράγραφο 7 της 32913/10.5.1995 απόφασης του Υπουργού Περιβάλλοντος, Χωροταξίας και Δημοσίων Έργων (Δ' 341/18.5.1995).

γ. Να ελεγχθεί από την αρμόδια περιφερειακή υπηρεσία ότι η πραγματοποίηση μεταφοράς συντελεστή δόμησης που εγκρίνεται με την παρούσα απόφαση είναι εντός των ορίων του 10% του συνόλου των δομησίμων επιφανειών που προκύπτει κατά προσέγγιση από την εφαρμογή των ισχυόντων συντελεστών δόμησης εντός του ρυμοτομικού σχεδίου του Δήμου Ηρακλείου.

Άρθρο 2

α) Ακυρώνεται ο 5136/1993 ονομαστικός τίτλος δικαιώματος μεταφοράς συντελεστή δόμησης για το τμήμα των 66,66 τ.μ. από ορόφους.

2) Εγκρίνεται για το υπόλοιπο τμήμα των 0,64 τ.μ. από ορόφους που δεν χρησιμοποιήθηκε από τον τίτλο 5136/1993 η χορήγηση νέου τίτλου στο όνομα της δικαιούχου Ζωής Μαγκισοπούλου του Κωνσταντίνου, συζύγου Κωνσταντίνου Κουτσονικολή.

Άρθρο 3


Η ισχύς της παρούσας απόφασης αρχίζει από τη δημοσίευσή της στην Εφημερίδα της Κυβερνήσεως.

Η απόφαση αυτή να δημοσιευθεί στην Εφημερίδα της Κυβερνήσεως.

Αθήνα, 8 Δεκεμβρίου 1995

Ο ΥΠΟΥΡΓΟΣ

ΚΩΣΤΑΣ ΛΑΛΙΩΤΗΣ

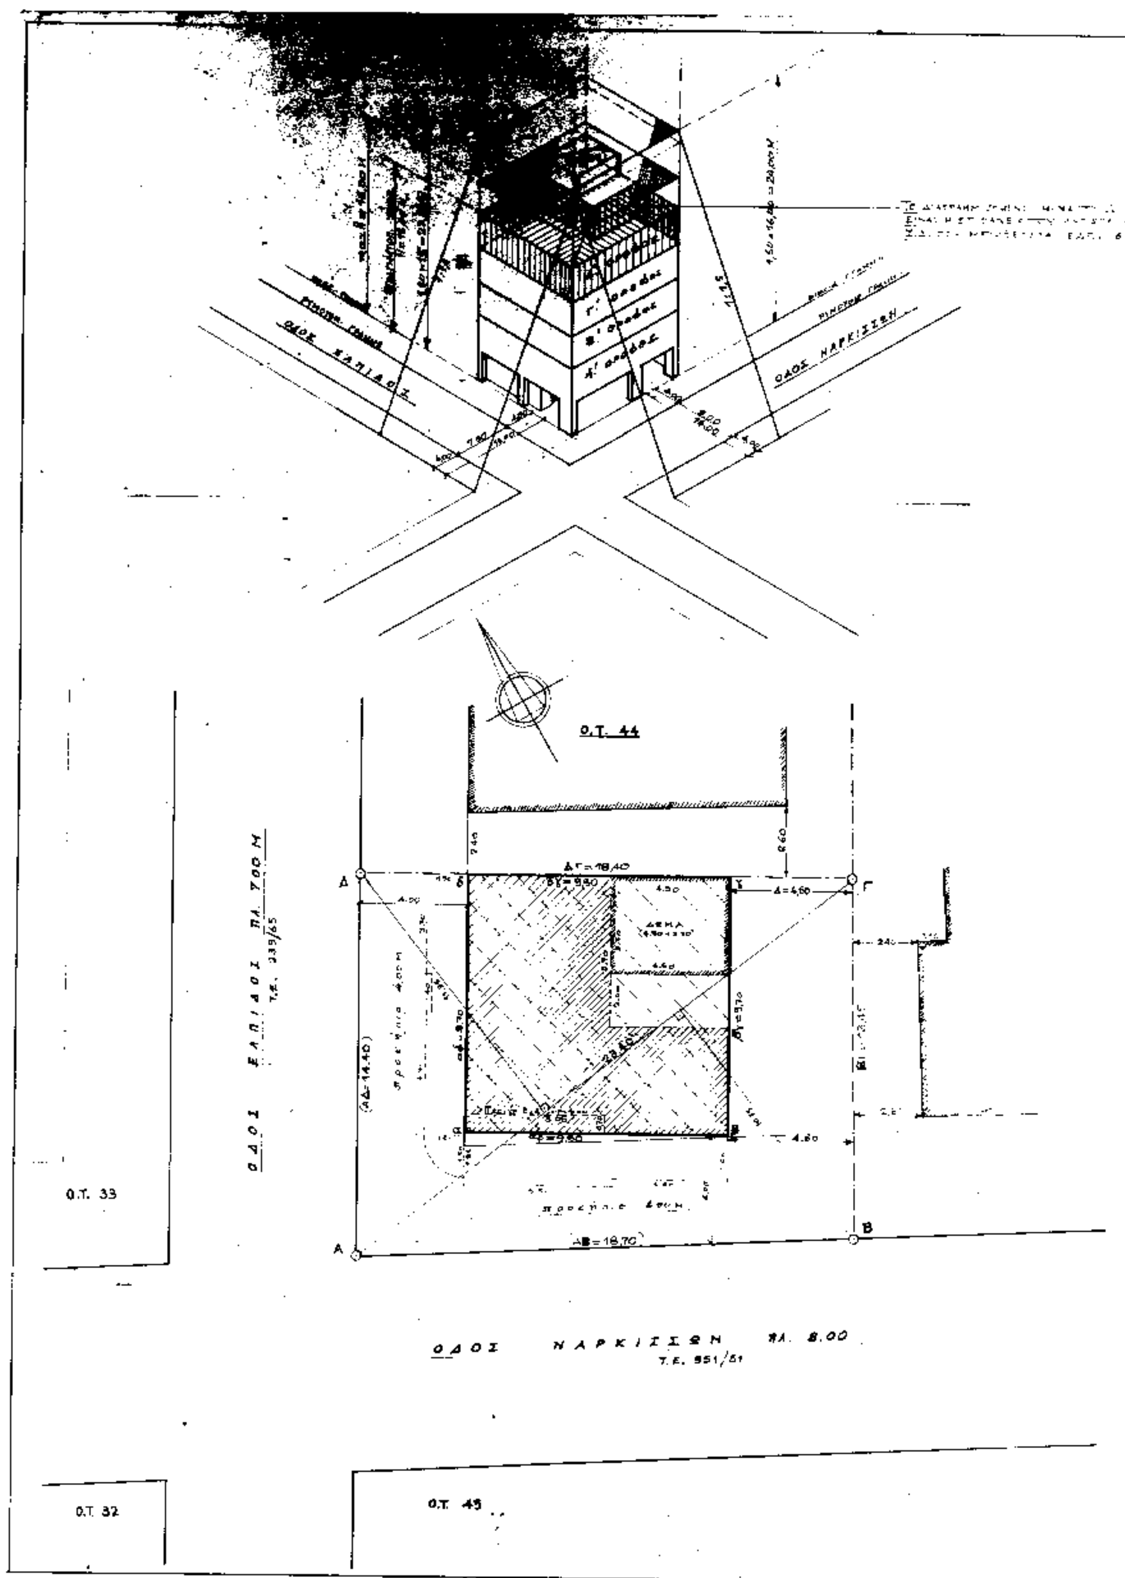

ΟΔΟΣ ΕΛΠΙΔΟΣ
ΟΔΟΣ ΝΑΡΚΙΣΣΩΝ
Γ' οροφος
Β' οροφος
Α' οροφος
Ο.Τ. 44
ΟΔΟΙ ΕΛΠΙΔΟΣ ΠΛ. 7.00 Μ
Τ.Ε. 339/65
ΑΓ=18,40
Δ=4,60
(ΑΔ=14,40)
ΑΒ=18,70
Δ
Γ
Α
Β
Ο.Τ. 33
ΟΔΟΙ ΝΑΡΚΙΣΣΩΝ ΠΛ. 8.00
Τ.Ε. 951/51
Ο.Τ. 32
Ο.Τ. 45

Υ Π Ο Μ Ν Η Μ Α

Επιφανεια Οικοπεδου : ½ · 23,40 × (11,35 + 10,75) = 258,57 Μ²

ΕΛΕΓΧΟΙ – ΣΤΟΙΧΕΙΑ ΟΙΚΟΠΕΔΟΥ	Προσαυξηση λογω μεταφερομενου Σ.Δ	Συνολικα στοιχεια

1. ΕΛΕΓΧΟΣ ΚΑΛΥΨΗΣ : (Επιτρεπεται 40% × 258,57 = 103,43 Μ²)
[illegible] λογω υπαιθριου GARAGE [illegible] ακαλυπτου (40+10)% × 258,57 = 129,28 Μ²
Πραγματοποιουνται : α' Στισμα × 9,80 × 9,70 = 96,03 Μ² < 103,43
β' υπαιθριο GARAGE 4,60 × 5,60 = 25,60 Μ²
ΣΥΝΟΛΟ = 121,63 Μ² < 129,28 Μ²

2. ΕΛΕΓΧΟΣ ΔΟΜΗΣΗΣ (Σ.Δ. = 1,20) Επιτρεπεται 1,2 × 258,57 = 310,28 Μ² [illegible]
Πραγματοποιουνται :
Ισογειο : 5,10 × 8,80 + 4,50 × 3,75 + 0,10 × 2,10 = 40,44 < 48 ... = 35,03 Μ²
Α' οροφος 9,80 × 9,70 = 96,03 Μ²
Β' οροφος 9,80 × 9,70 – 0,70 × 5,05 = 92,50 Μ²
Γ' οροφος 9,90 × 9,70 = 96,03 Μ²
Δ' οροφος 4,50 × 5,40 = 25,66 Μ²
ΣΥΝΟΛΟ = 310,21 Μ² < 310,28 Μ² [illegible]

3. ΕΛΕΓΧΟΣ ΥΨΟΥΣ – ΑΠΟΣΤΑΣΗ Δ (Γινεται εφαρμογη του αρθρου 9, παρ. 3 [illegible]
(με βαση το ανωτερο αρθρο η οικοδομη τοποθετειται εν επαφη με το ορ. (ΑΓ) του οικοπεδου)
Για Σ.Δ. και Μ. 1,2 ειναι max H = 18,00 Μ
Πραγματοποιειται υψος H = 15,00 Μ
Απαιτουμενο Δ = 3,00 + 0,10 · 15,00 = 4,50 Μ
Εξασφαλιζεται Δ ≥ 4,50 Μ

4. ΕΛΕΓΧΟΣ ΚΛΕΙΣΤΩΝ – ΗΜΙΥΠΑΙΘΡΙΩΝ ΧΩΡΩΝ (Επιτρεπεται 0,40 × 310,28 = 124,11 Μ²) [illegible]
Πραγματοποιουνται (εξωστες, ημιυπαιθριοι)
Α' οροφος [illegible] = 33,40 Μ²
Β' οροφος ως ο Α' οροφος – 33,40 + [illegible] = 36,04 Μ²
Γ' οροφος ως ο Α' οροφος = 33,40 Μ²
Δ' οροφος [illegible] = 19,13 Μ² [illegible]
[illegible]
ΣΥΝΟΛΟ = 122,97 Μ² [illegible] 17,84 [illegible]

5. ΕΛΕΓΧΟΣ Σ.Ο.Σ. (Επιτρεπεται 4 × 1,2 + [illegible] = 5,4)
Πραγματοποιουνται
Ισογειο [illegible] 41,44 × 2,70 = 125,35 Μ²
Α' οροφος 96,03 × 3,00 = 288,09 "
Β' " 92,50 × 3,00 = 277,50 "
Γ' " 96,03 × 3,00 = 288,09 "
Δ' " 92,50 × 3,00 = 277,50 "
[illegible] 4,50 × 3,40 × 2,70 = 44,90 "
ΣΥΝΟΛΟ = 1301,53 Μ³ και $\frac{1301,53}{258,57}$ = 5,03 < 5,4

6. ΕΛΕΓΧΟΣ GARAGE [illegible]
[illegible]
[illegible]

Γ. 34547/95
"Έγκριση πραγματοποίησης ΜΣΔ σε ακίνητο εντός του εγκεκρ. σχεδίου του Δ. Ν. Ηρακλείου (Ν. Αττικής) οδ. Ναρκίσσων 21 & Ελπίδας, Ο.Τ. 49".

8 Δεκεμβρίου 1995
Δ/ντής

ΓΕΡ. ΑΠΟΣΤΟΛΑΤΟΣ

Αρ. Φ. 3415/95
Σχ. 2.

εργοδοτης	ΖΩΗ ΜΑΓΚΙΣΟΠΟΥΛΟΥ συζ. ΚΩΝ/ΝΟΥ ΚΟΥΤΣΟΝΙΚΟΛΗ
εργο	ΝΕΑ ΤΕΤΡΑΩΡΟΦΗ ΟΙΚΟΔΟΜΗ ΕΠΙ PILOTIS ΜΕ ΥΠΟΓΕΙΟ ΚΑΙ ΔΩΜΑ
θεση	ΝΑΡΚΙΣΣΩΝ 21 & ΕΛΠΙΔΟΣ Ν. ΗΡΑΚΛΕΙΟ
μελετητες	ΞΥΛΟΥΡΗ - ΧΟΥΠΑ Αναστασια ΑΡΧΙΤΕΚΤΩΝ ΜΗΧΑΝΙΚΟΣ
θεμα σχεδιου: Διαγραμμα Καλυψης	αριθμος σχεδιου: 2
κλιμακες	1:100
ημερ. μελετης	ΦΕΒΡΟΥΑΡΙΟΣ 1993
υπογραφη	σφραγιδα

ΚΡΙΤΗΡΙΑ ΤΗΣ ΕΝΟΤΗΤΑΣ

ΧΡΗΣΕΙΣ ΓΗΣ : . . . .

ΑΠΟΣΠΑΣΜΑ ΕΓΚΕΚΡΙΜΕΝΟΥ ΡΥΜΟΤΟΜΙΚΟΥ ΣΧΕΔΙΟΥ

ΚΛΙΜΑΞ 1:1000

Ο.Τ. 36, Ο.Τ. 43, Ο.Τ. 46, Ο.Τ. 35, Ο.Τ. 44, Ο.Τ. 47, Ο.Τ. 32, Ο.Τ. 45, Ο.Τ. 47α

ΠΟΛΥΤΕΧΝΕΙΟΥ, ΕΛΠΙΔΟΣ, ΑΓΑΠΗΣ, ΝΑΡΚΙΣΣΗ

Ο.Τ. 34, Ο.Τ. 43, Ο.Τ. 46

ΟΔΟΣ ΠΟΛΥΤΕΧΝΕΙΟΥ ΠΛ. 8,00

Ο.Τ. 47

ΟΔΟΣ ΕΛΠΙΔΟΣ ΠΛ. 7,00

Ο.Τ. 44

ΟΔΟΣ ΑΓΑΠΗΣ ΠΛ. 10,00

Ο.Τ. 33, Ο.Τ. 47α

ΟΔΟΣ ΝΑΡΚΙΣΣΗ ΠΛ. 8,00

Ο.Τ. 32, Ο.Τ. 45

ΥΠΟΜΝΗΜΑ

ΟΡΟΙ ΔΟΜΗΣΕΩΣ

ΕΠΙΦΑΝΕΙΑ ΟΙΚΟΠΕΔΟΥ

Γ 34543/95

Επικυρώνεται (?) για την πραγματοποίηση Μ.Σ.Α. ... του εγκεκριμένου σχεδίου του Δ. Ν. Ηρακλείου (Ν. Αττικής) ... Ναρκίσσου 21 ... Ελπίδος, Ο.Τ. 44

8 Νοεμβρίου 1995

Αρ. Φ. 346 Β/95

ΕΡΓΟΔΟΤΗΣ	ΖΩΗ ΜΑΓΚΙΣΟΠΟΥΛΟΥ σύζυγος ΚΩΝ. ΣΟΥΤΖΟΝΙΚΟΛΗ
ΕΡΓΟ	ΝΕΑ ΤΕΤΡΑΩΡΟΦΗ ΟΙΚΟΔΟΜΗ ΕΠΙ PILOTIS ΜΕ ΥΠΟΓΕΙΟ.
ΘΕΣΗ	ΝΑΡΚΙΣΣΗ 21 & ΕΛΠΙΔΟΣ Ο.Τ. 44 Ν. ΗΡΑΚΛΕΙΟ
ΜΕΛΕΤΗΤΕΣ	ΑΝΑΣΤΑΣΙΑ ΞΥΛΟΥΡΗ-ΧΟΥΜΑ ΑΡΧΙΤΕΚΤΩΝ ΜΗΧΑΝΙΚΟΣ
θέμα σχεδίου: ΤΟΠΟΓΡΑΦΙΚΟ ΔΙΑΓΡΑΜΜΑ	αριθμός σχεδίου: 1
ΚΛΙΜΑΚΑ	1:500
ΗΜΕΡΟΜ. ΜΕΛΕΤΗΣ	ΙΑΝΟΥΑΡΙΟΣ 1993
ΥΠΟΓΡΑΦΗ	ΣΦΡΑΓΙΔΑ